


ARRIAGA
Auditorio
Auditoriuma
Hall

LABOA
Sala de Exposiciones
Erakusketa Gela
Exhibition Gallery

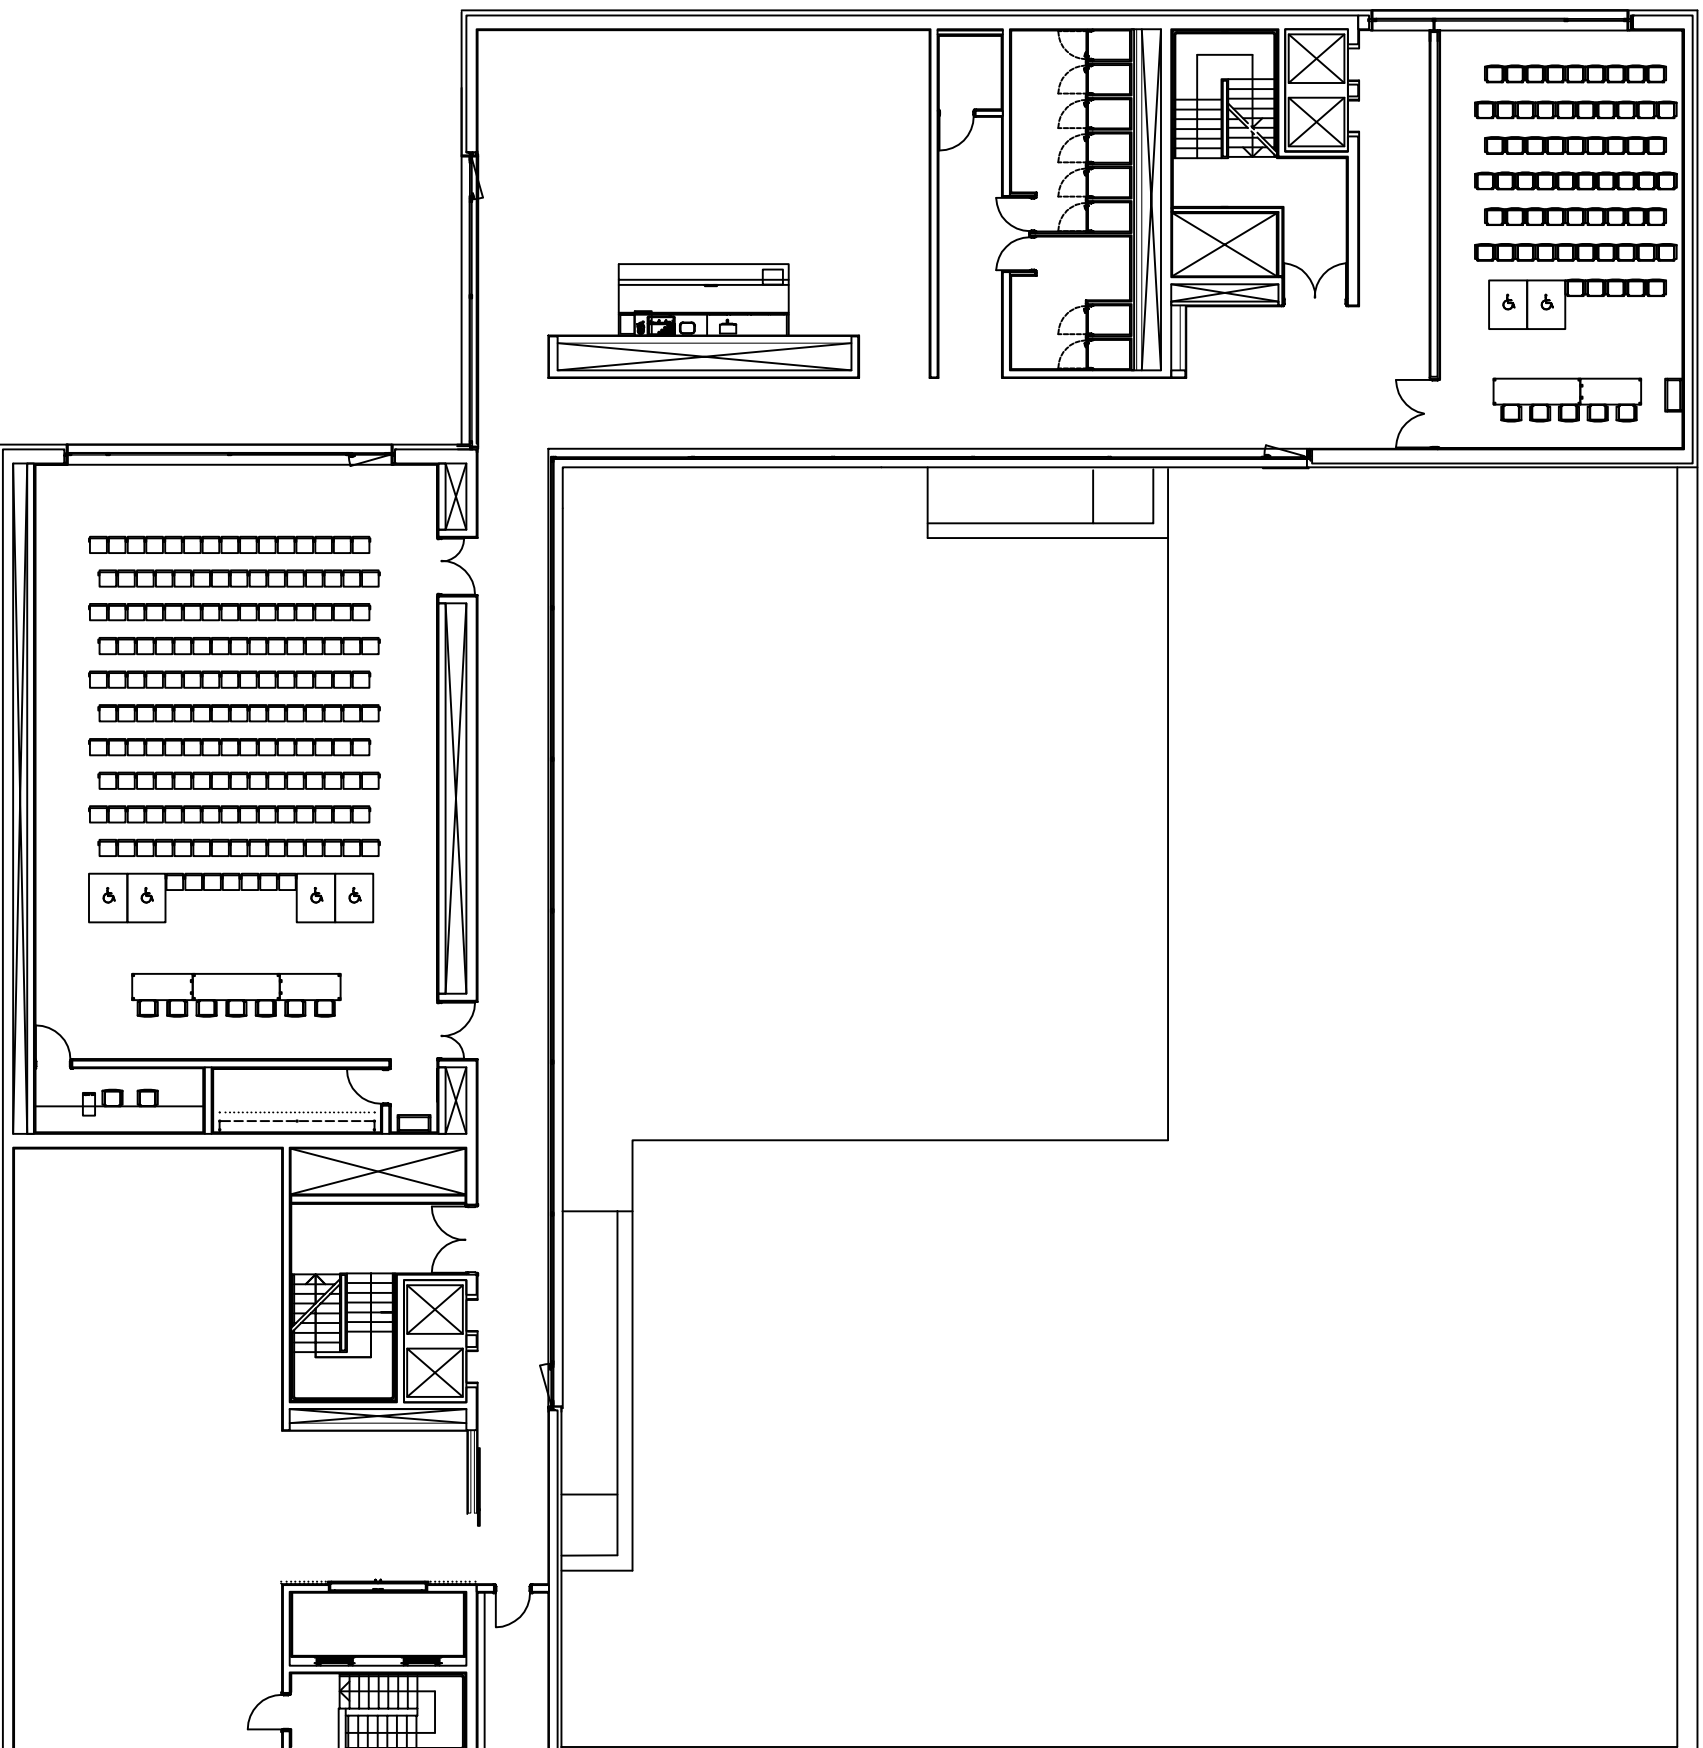

BAROJA
Auditorio
Auditoriuma
Hall

EUSKAL HERRIKO UNIBERTSITATEA
 UNIVERSIDAD DEL PAIS VASCO
 U.P.V.-E.H.U.

Edificio: **BIZKAINA ARETOA.**

Plano: **PLANTA SEGUNDA. 2. SOLAIRUA. 2nd FLOOR.**

Entidad		Escala:
Dibujado	Enero - 2011	1 : 250
Comprobado	Enero - 2011	
Ploteado		